


Схема
 расположения средств контроля и управления, видеонаблюдения, направления движения
 транспортных средств на территории многоквартирных домов № 5, 7, 7А, 7Б, 7В

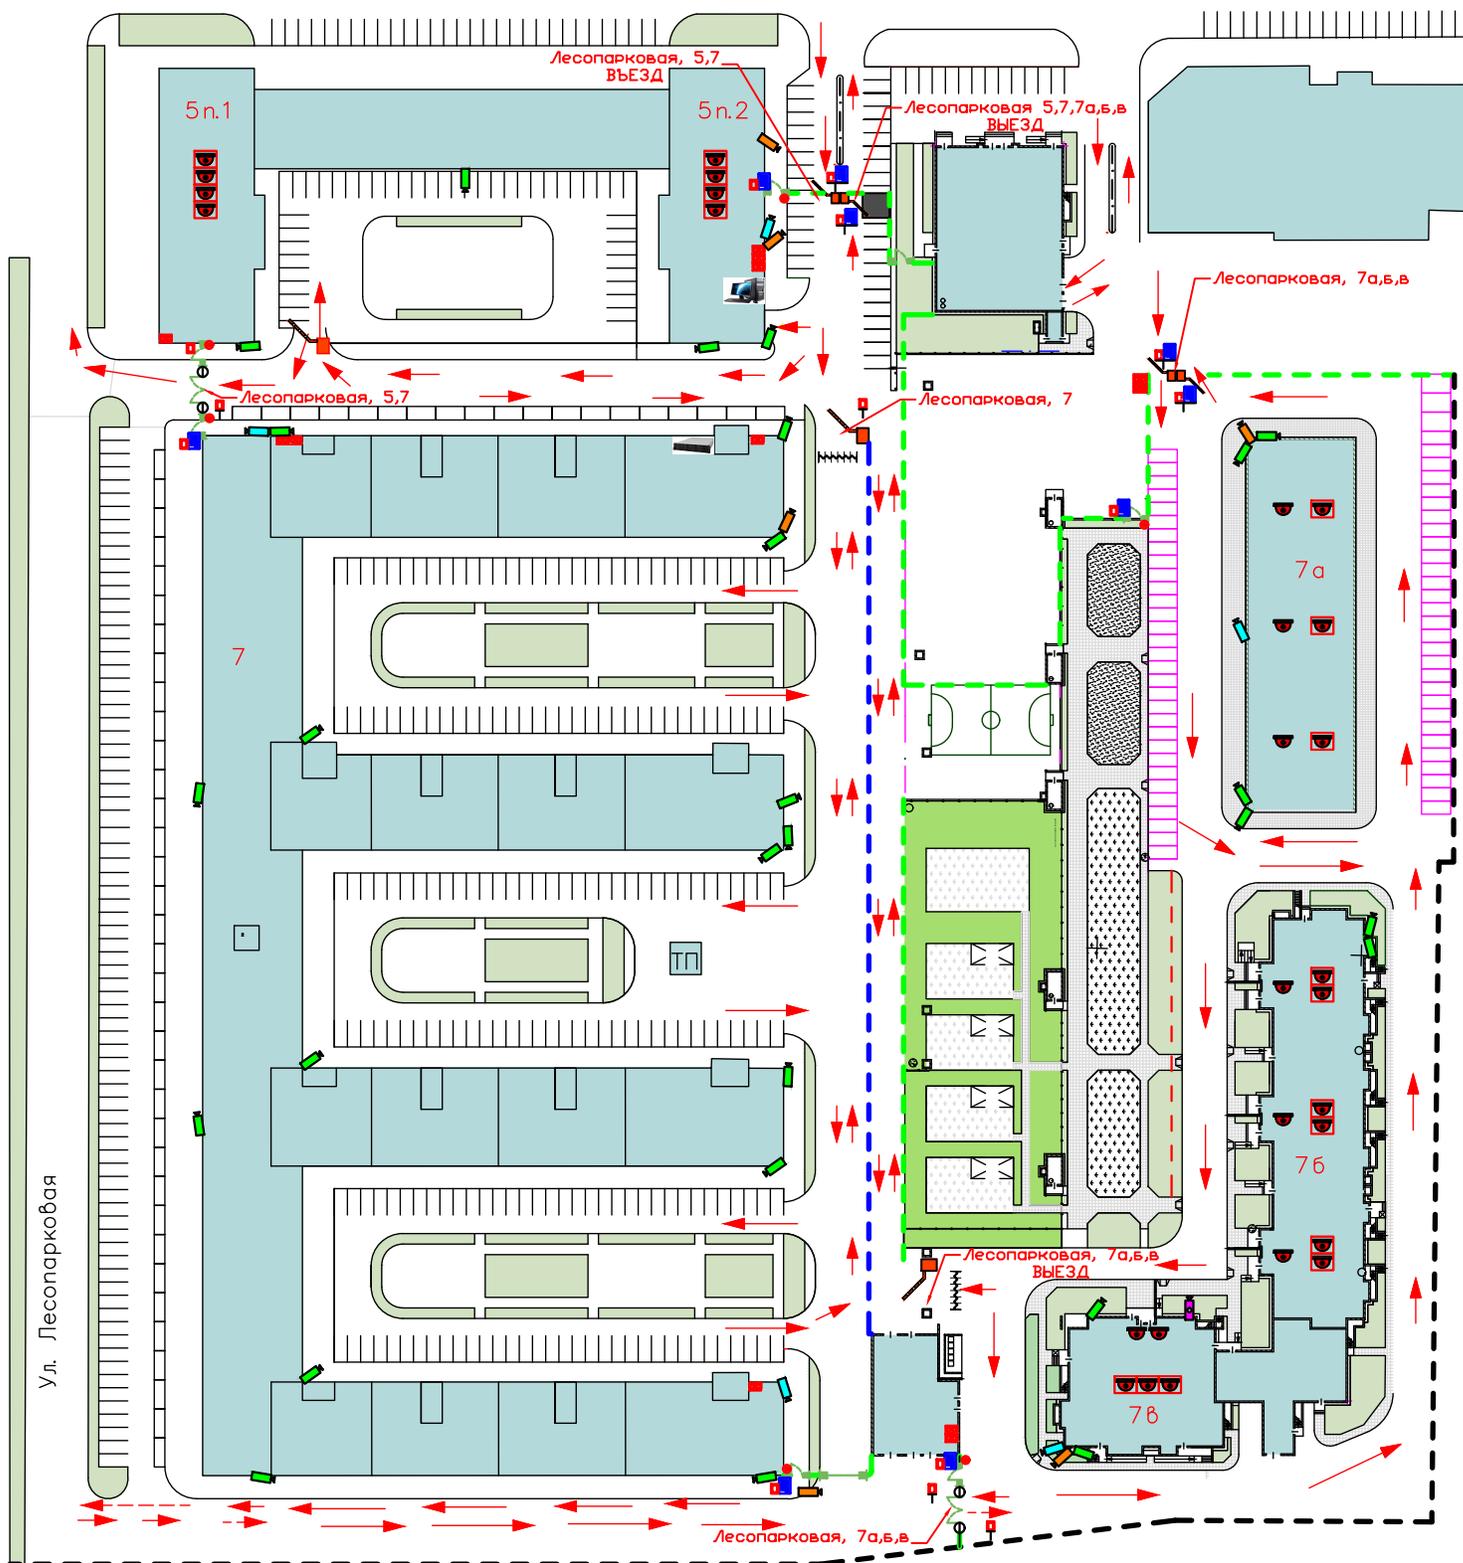

УСЛОВНЫЕ ОБОЗНАЧЕНИЯ

- | | | |
|--|--|-----------------------------------|
| АРМ (автоматизированное рабочее место оператора) | Стойка под вызывную панель и считыватель | Видеокамера поворотная скоростная |
| Сервер видеонаблюдения и СКУД | Стойка под считыватель | Видеокамера уличная обзорная |
| Вызывная панель | Шлагбаум скоростной | Видеокамера уличная на калитку |
| Контроллер | Индукционная петля | Видеокамера уличная на проезд |
| Считыватель | Калитка с электромагнитным замком | Видеокамера внутренняя подъездная |
| Кнопка выхода | Распашные ворота с электроприводом | Видеокамера внутренняя лифтовая |
| | | Направление движения транспорта |