


Схема  
установки ограждения,  
с указанием расположения калитки,  
ворот или шлагбаума  
г. Челябинск, ул. Российская, дом 75

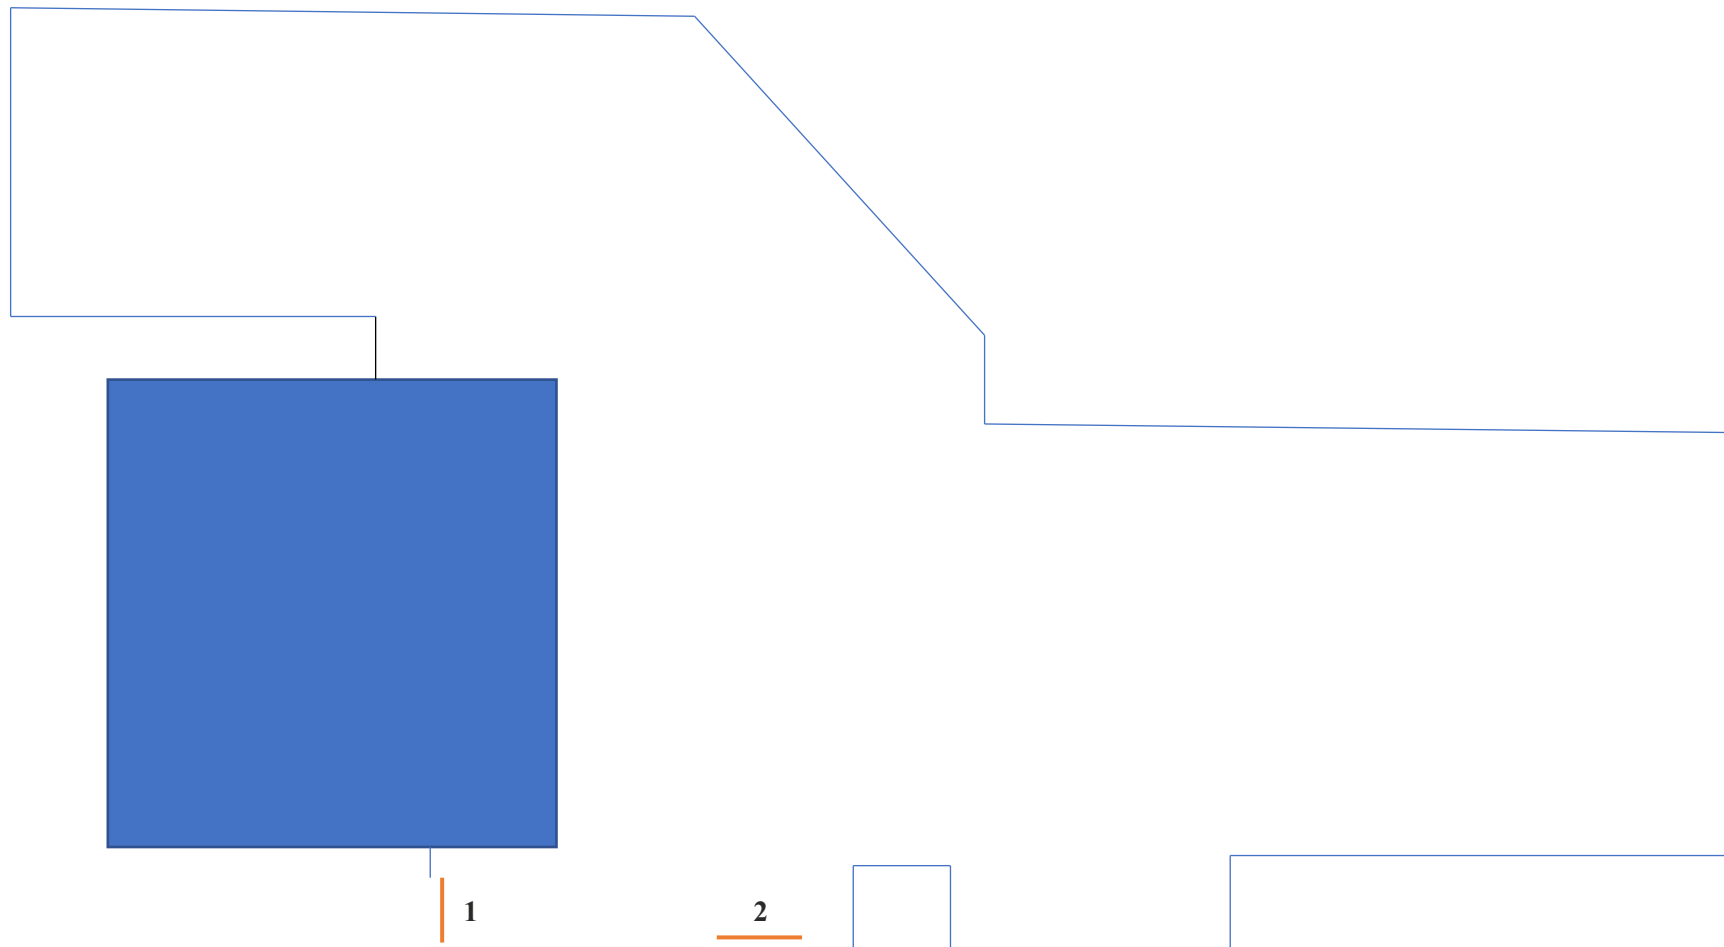

1 - калитка

2 - ворота или шлагбаум